


ほり多旅館 一階平面図

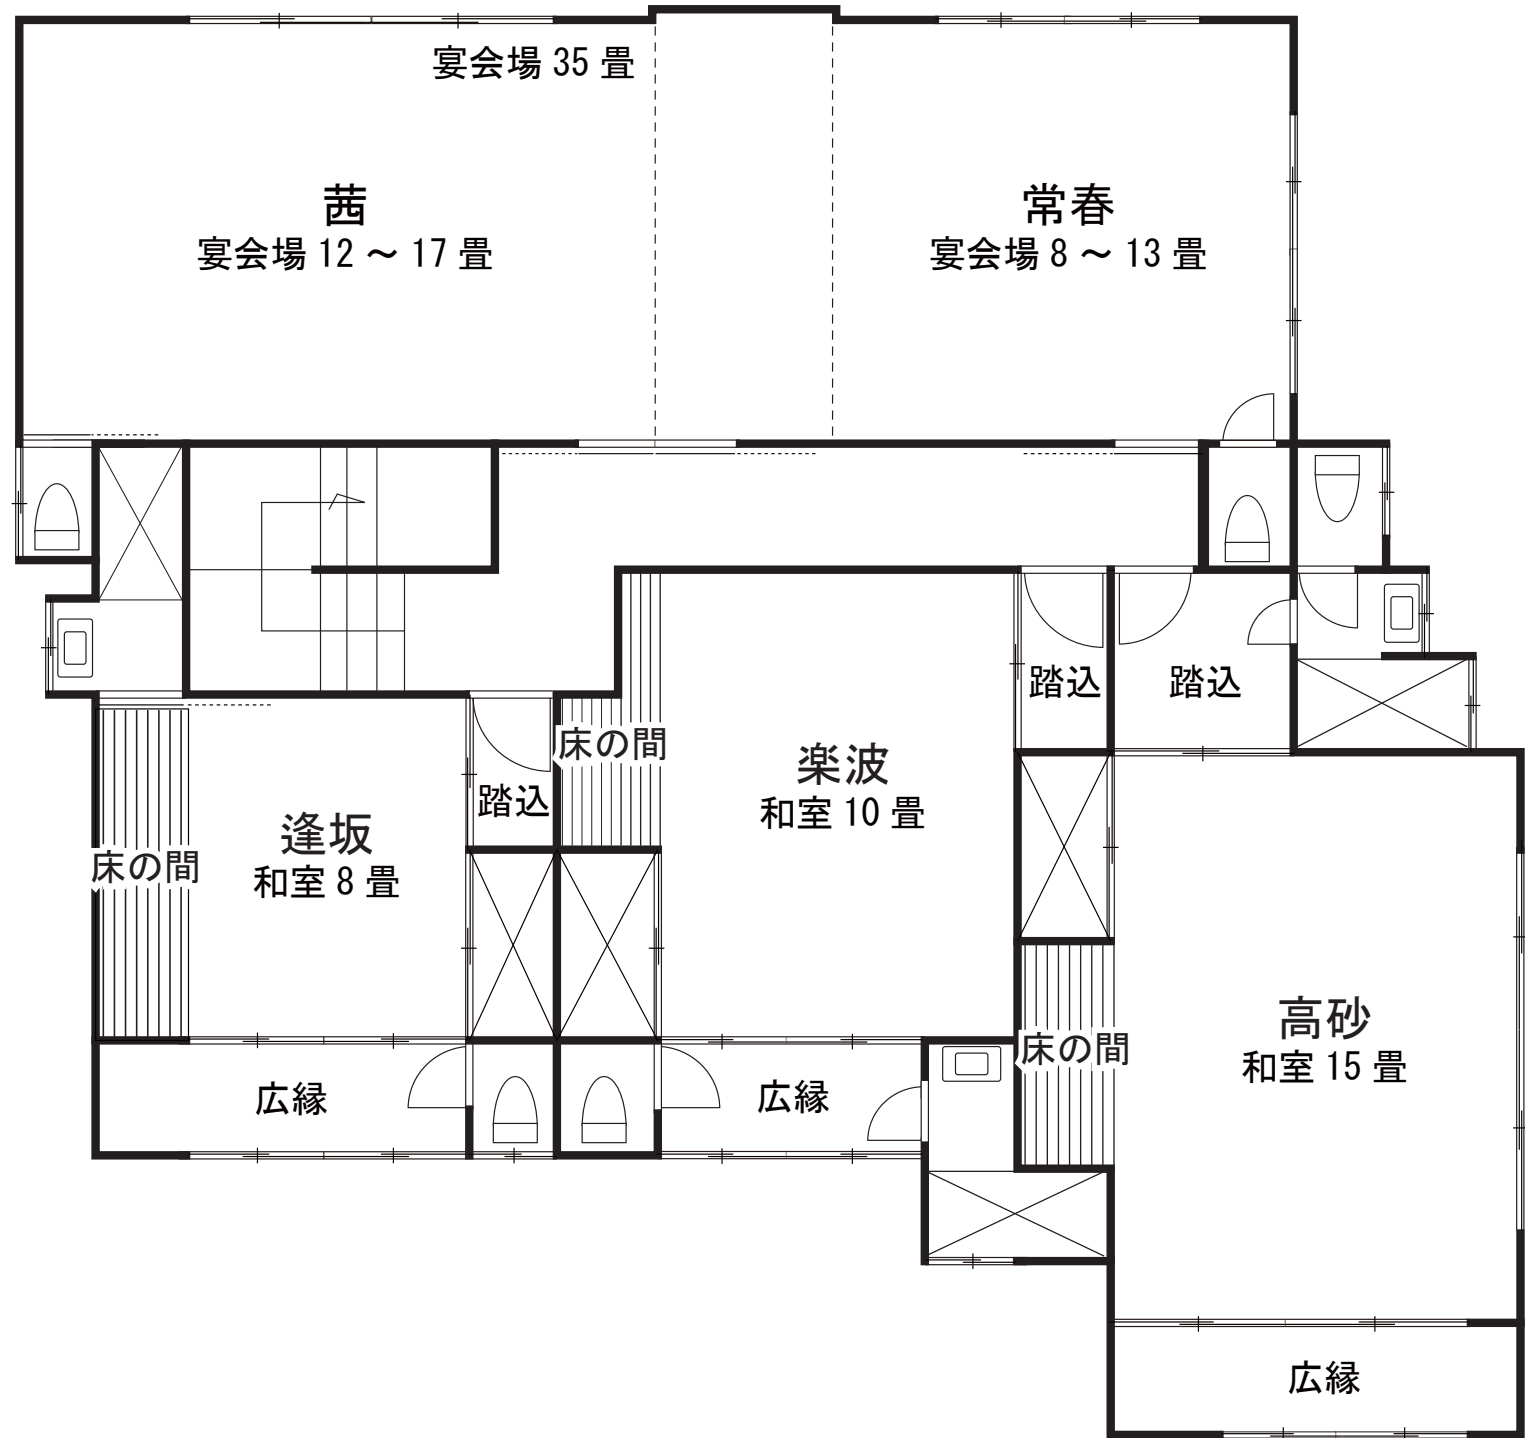

ほり多旅館 二階平面図